



















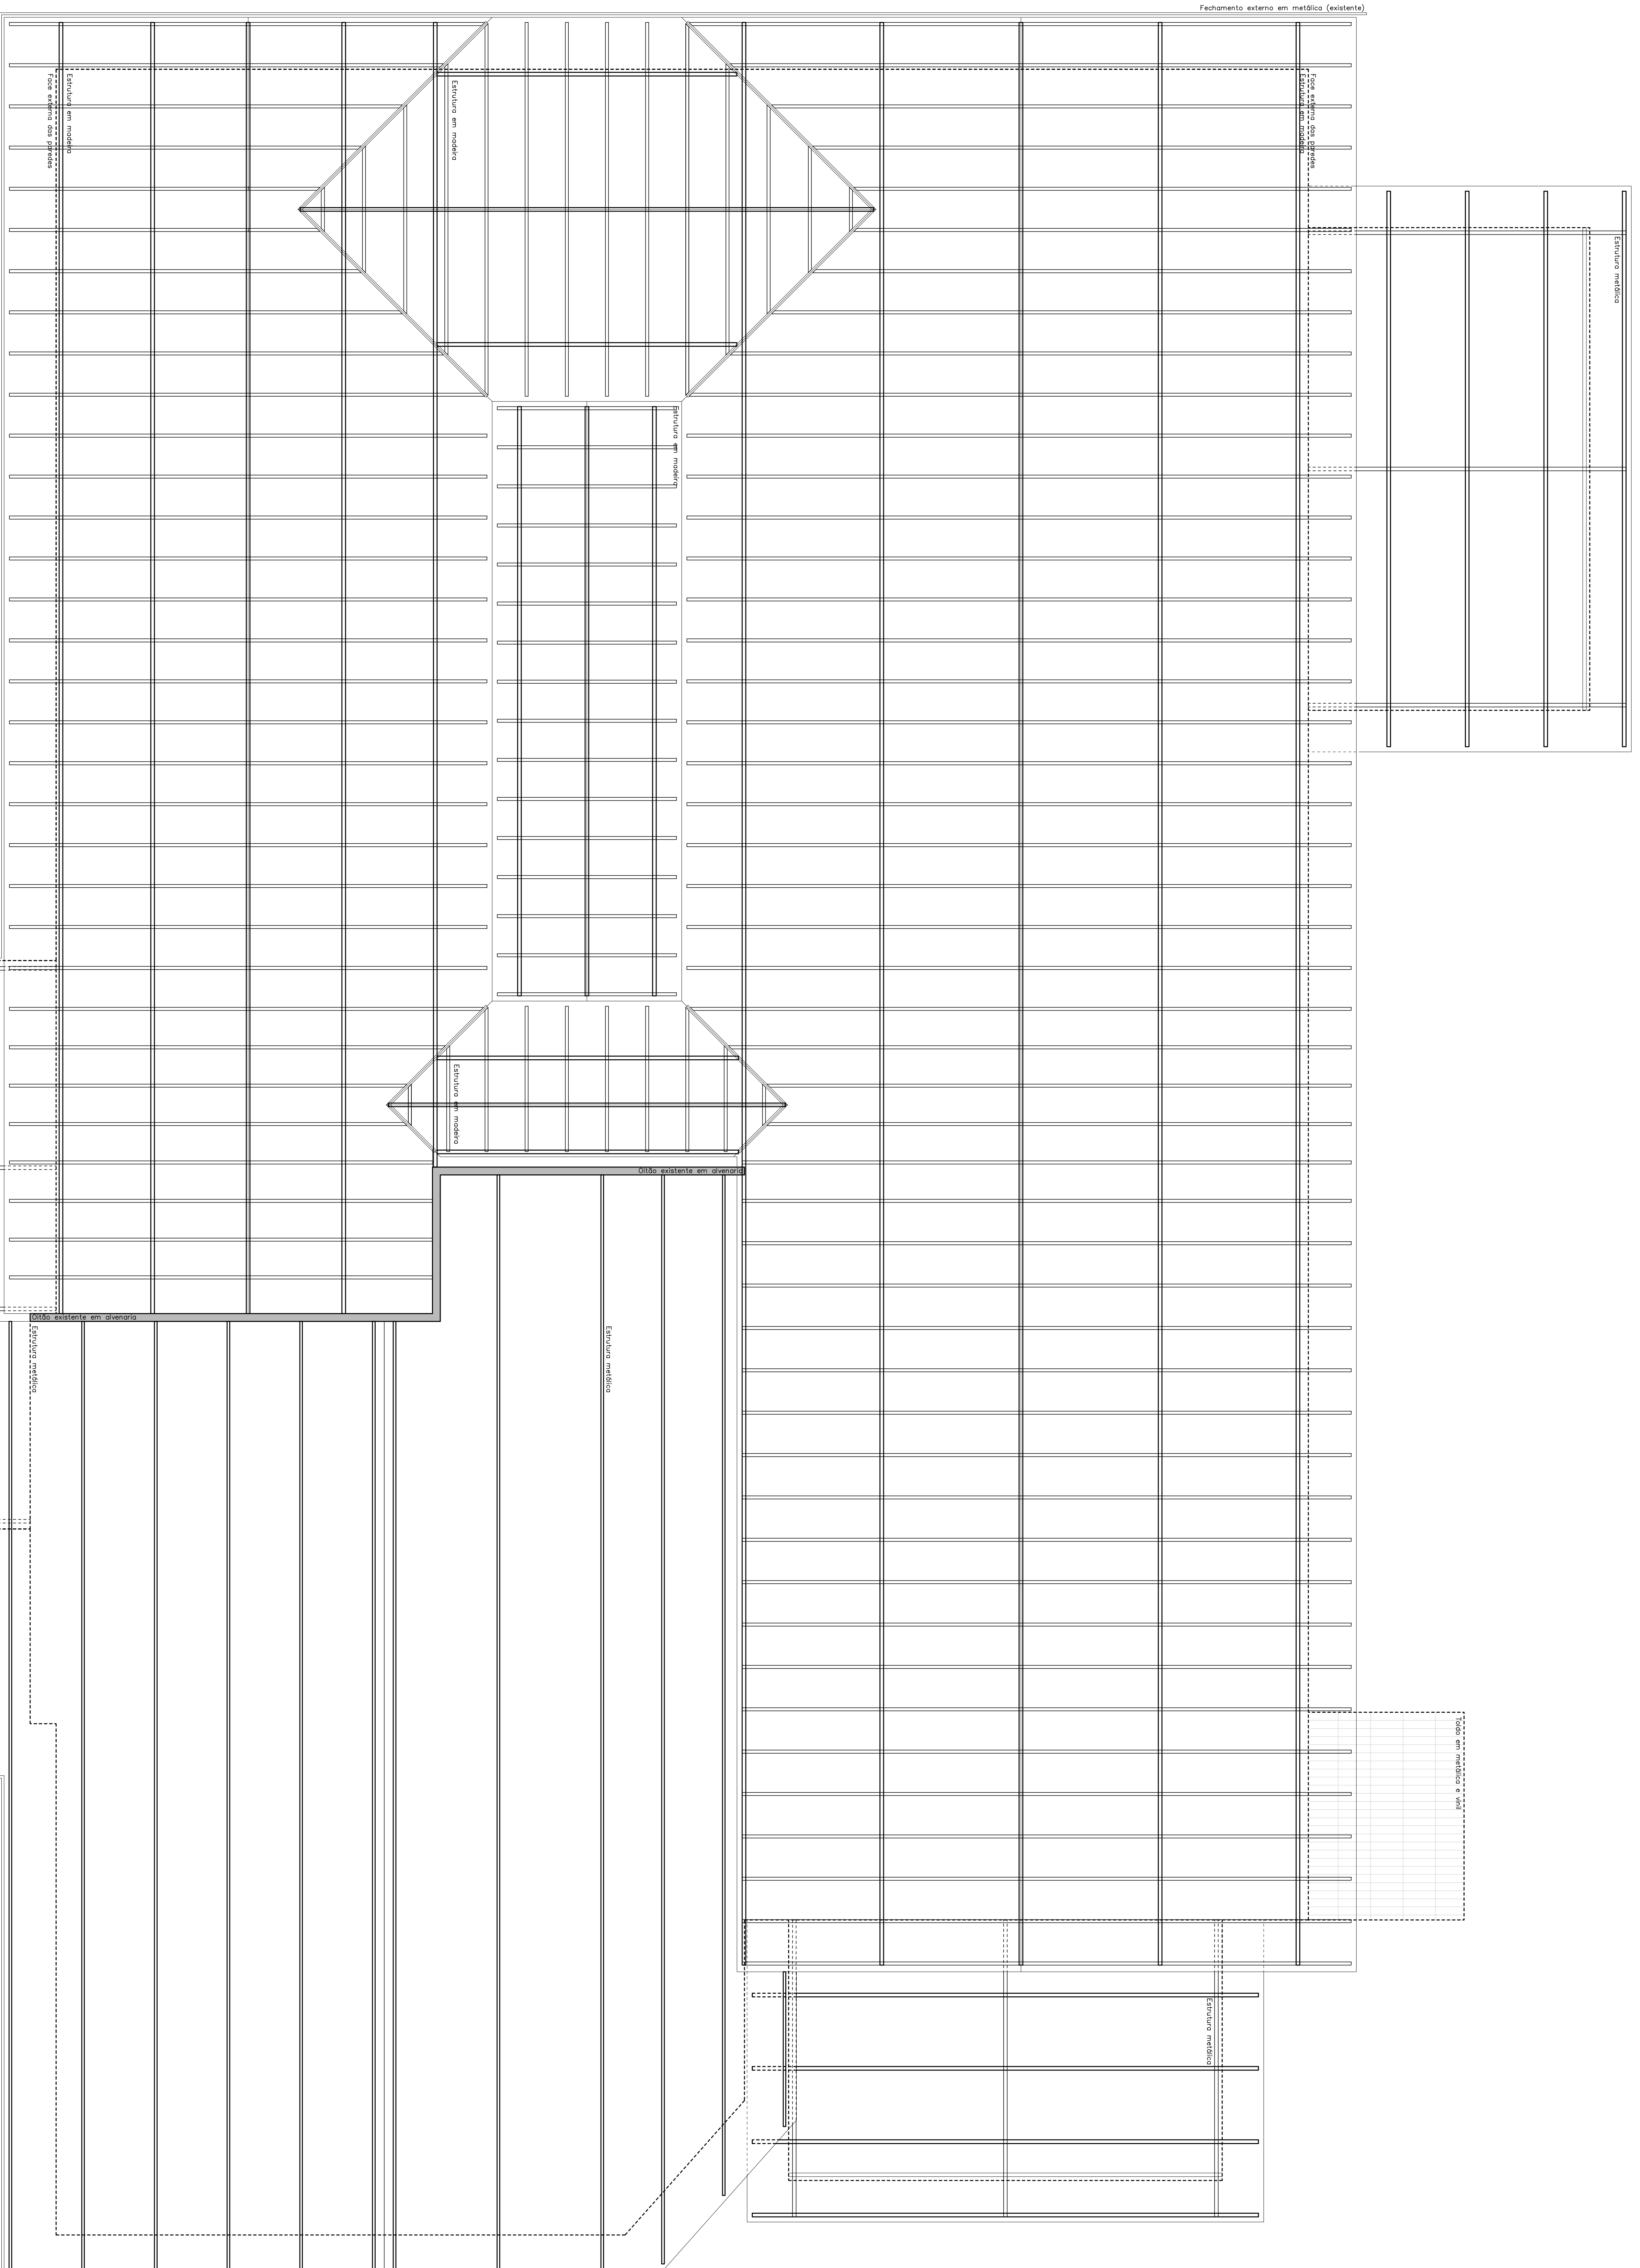


**LEGENDA**

-  - TELHA CERÂMICA A REDONDO
-  - TELHA FIBROCEMTO A REDONDO
-  - TELHA METÁLICA A REDONDO
-  - CALHA A REDONDO
-  - ESTRUTURA DE MADEIRA A REDONDO (SEMANUNÇÃO DE MADE)
-  - ESTRUTURA METÁLICA A REDONDO (SEMUNÇÃO DE MADE)
-  - PEÇA DE MADEIRA A REDONDO
-  - PEÇA METÁLICA A REDONDO
-  - OITO A REDONDO
-  - OITO A CONSTRUIR
-  - TELHA METÁLICA A COLOCAR
-  - CABO DE MADEIRA A REDONDO - 6 x 12 cm
-  - CABO DE MADEIRA A COLOCAR (CABO) - 6 x 12 cm
-  - TRUÇA DE MADEIRA A REDONDO - 7 x 15 cm
-  - TRUÇA DE MADEIRA A COLOCAR - 7 x 15 cm
-  - SAKIATO DE TELHA DE MADEIRA A COLOCAR - 5 x 3 cm
-  - PERFILES A COLOCAR - 10 x 10 cm
-  - APÓS A COLOCAR - 10 x 8 x 50 cm (1 x 8 x 5)
-  - CALHAS A COLOCAR
-  - REDETA PLUMAL, CONSTRUIR



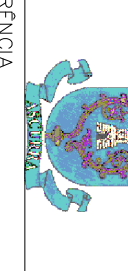
**OBS.** - HAVENDO DIVERGÊNCIA ENTRE COTA E ESPAÇA, PREVALECERÁ A COTA.  
- COTAS EM CENTÍMETROS.  
- QUALQUER ALTERAÇÃO NO PROJETO SEMPRE SERÁ REGISTRADA SE AUTORIZADA POR ESCRITO PELO RESPONSÁVEL TÉCNICO, AUTOR DO PROJETO.

**APROVAÇÃO**

REVISÃO	DESCRIÇÃO	RESPONSÁVEL	DATA
00	EMIÇÃO INICIAL	GUSTAVO	21/07/21

RESPONSÁVEL TÉCNICO	CLIENTE

**PREFEITURA MUNICIPAL DE ASCURRA**

**REFORMA DA COBERTURA DO ESP. "DR. ARMANDO ZONTA"**

TÍTULO: RUA DE LINDRES, Nº 47  
LOCAL: BARRIO CENTRO - ASCURRA/SC  
TEMA: REFORMA DA COBERTURA  
AUTUO/2021: GUSTAVO  
PROJETO ARQUITETÔNICO: ARQ 02/12  
ESCALA: 1 : 50

PROJETO ENGENDADO POR: FREDY W. B. ALMEIDA  
OBRAS: 81.032.723/0001-43

PREFEITURA MUNICIPAL DE ASCURRA  
OBRAS: 81.032.723/0001-43

PROJETO ENGENDADO POR: FREDY W. B. ALMEIDA  
OBRAS: 81.032.723/0001-43